Bühne und Bühnenvorbau Mehrzweckhalle (MZH) Duggingen

Breite: 8.95 bzw. 7.02 m - Tiefe 8.22 bzw. 6.22 m - 1:50 schematisch

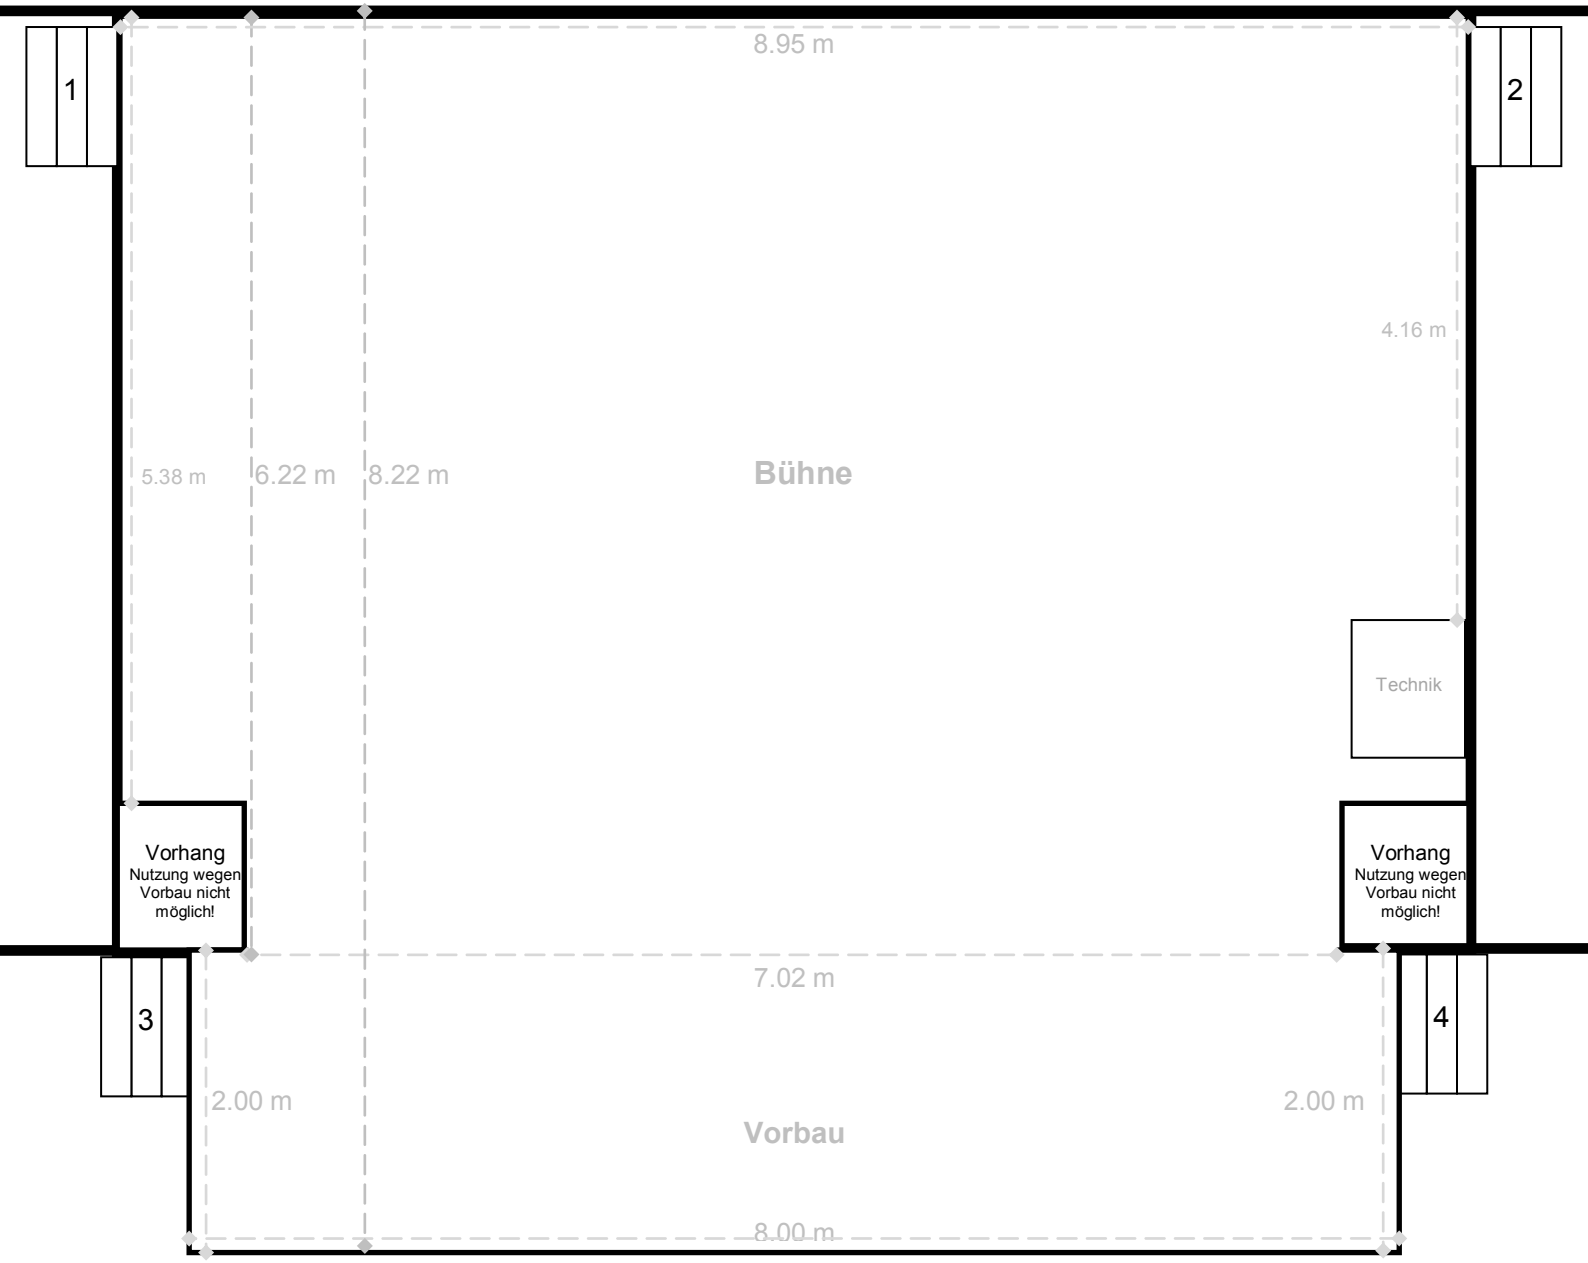

MZH - Publikum

<u>Organisation Bühne (insbesondere beim Musikpreis):</u>

1. Besammlung/Warteraum:
Hintereingang Mehrzweckhalle (beschriftet) – Einlass durch Helfer des MV Duggingen.

2. Aufbau / Einrichten:
NUR Helfer des MV Duggingen, Perkussionisten sowie je 1 Registerleiter des auftretenden Vereines.

3. Freigabe der Bühne:
Durch Bühnenchef, wenn Bestuhlung, Notenständer, Dirigentenpodest und Perkussion aufgestellt sind.

4. Aufmarsch des Vereines:
Erst nach Freigabe durch den Bühnenchef, über alle vier Treppen möglich. Treppen 3 und 4 = MZH.

4. Nach dem Auftritt:
Abgang über Treppen 3 und 4 durch die MZH.